


Stromkreisverteiler
sonstiger Haushaltsbedarf

Stromkreisverteiler
Wärmespeicher-Raumheizung und Zweikreis-
Warmwasserspeicher ab 80l (ZWWWS)

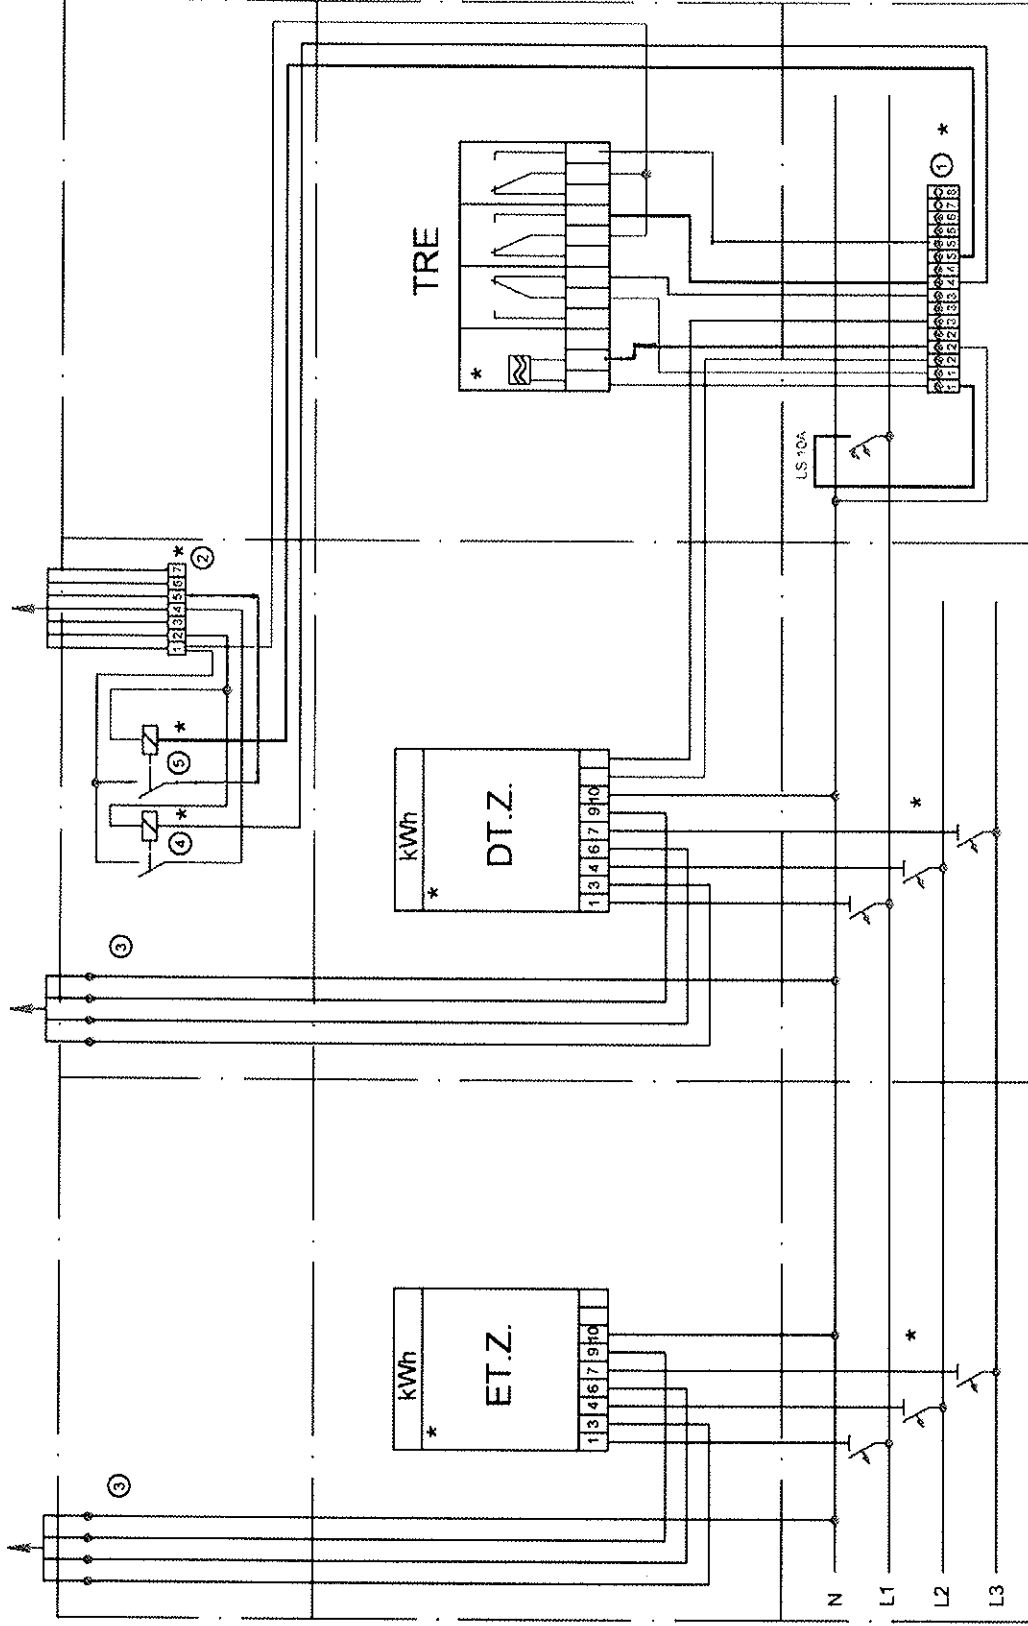

- ① Hauptsteuerklemme
- ② Steuerklemme
- ③ Klemmstein-4polig
- ④ Relais Freigabe Wärmespeicher Raumheizung (WS-RH)
- ⑤ Relais Freigabe Grundheizung Zweikreis-Warmwasserspeicher (ZWWWS)

* plumbierbar

TAB 2007 10.2.3/10.2.4
mit Hinweisen zur TAB 2007

11.2007

S2

Beispiel für die Klemmen und Geräteanordnung im Zählerschrank
bei Wärmespeicher-Raumheizung, Warmwasserbereitung
und sonstigem Haushaltsbedarf

SÜC